


Plattegrond

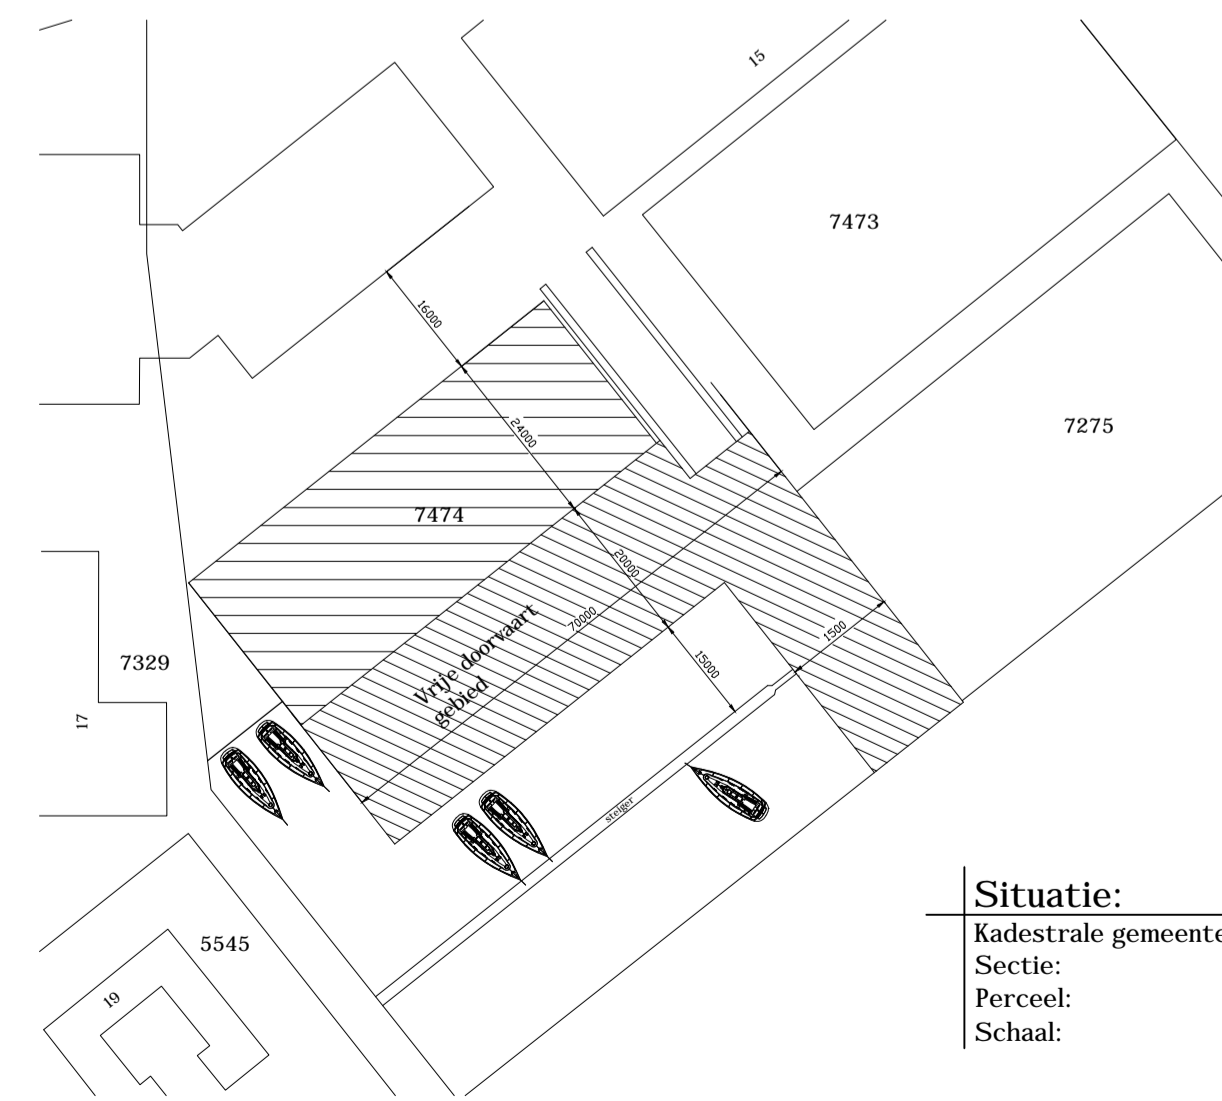

Situatie:
 Kadastrale gemeente: WORKUM
 Sectie: A
 Perceel: 7474
 Schaal: 1:1000

Project: Henk Jan Watersport
 Suderseleane 15
 8711 GX WORKUM

Get:	W.S.	Gew:	---	---
			---	---

AANNEMERSBEDRIJF
gebr. JELLEMA

Fabrikswei 3
 8501 ST Jaure
 Tel: 0513 - 416742
 Fax: 0513 - 417969
 info@jellema-worx.nl

Projectnummer:	09025
Datum:	18 mei 2009
Schaal:	1:100
Formaat:	A1

DEZE TEKENING IS EEN EIGENDOM EN MAG NIET ZONDER ONZE TOESTEMMING AAN DERDEN WORDEN VERSTREKT OF TER PLAGE WORDEN GEGEVEN