




Noord - Westgevel

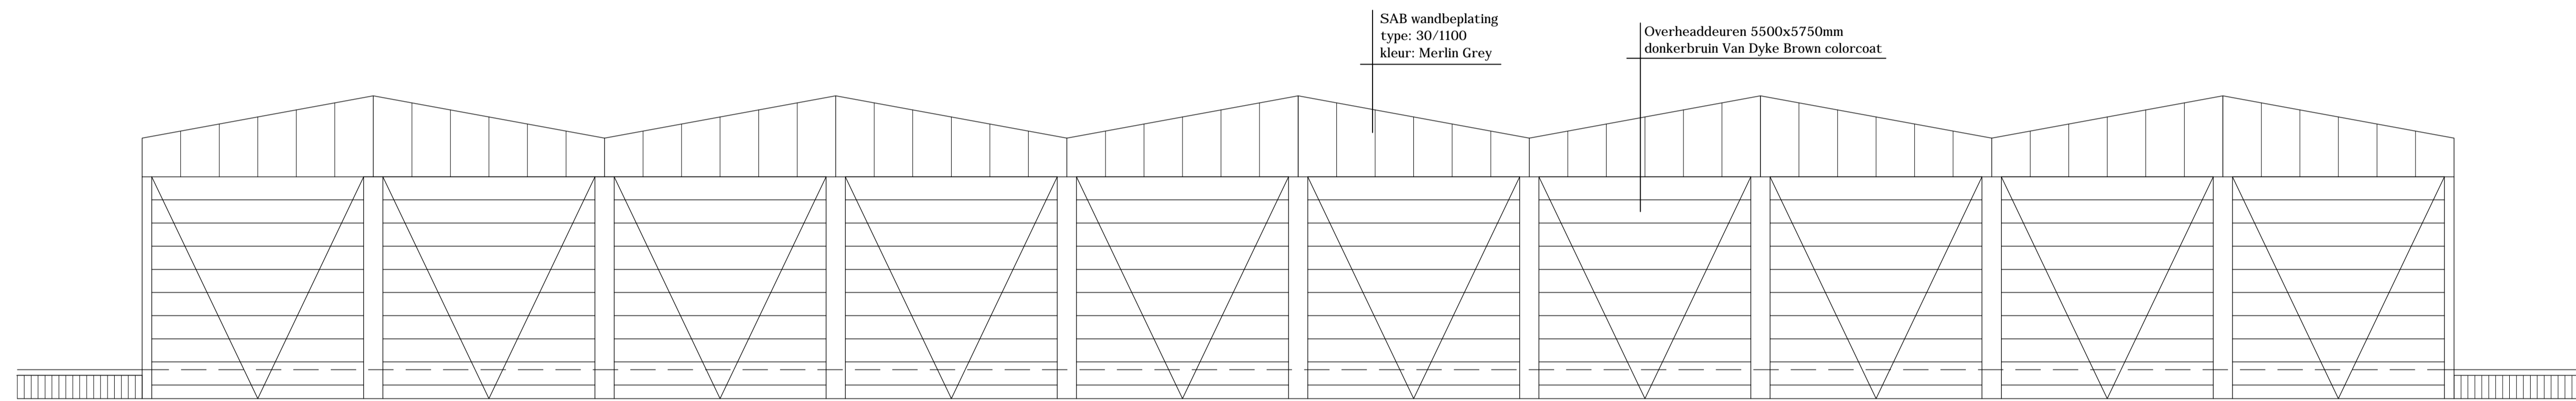


Zuid - Oostgevel

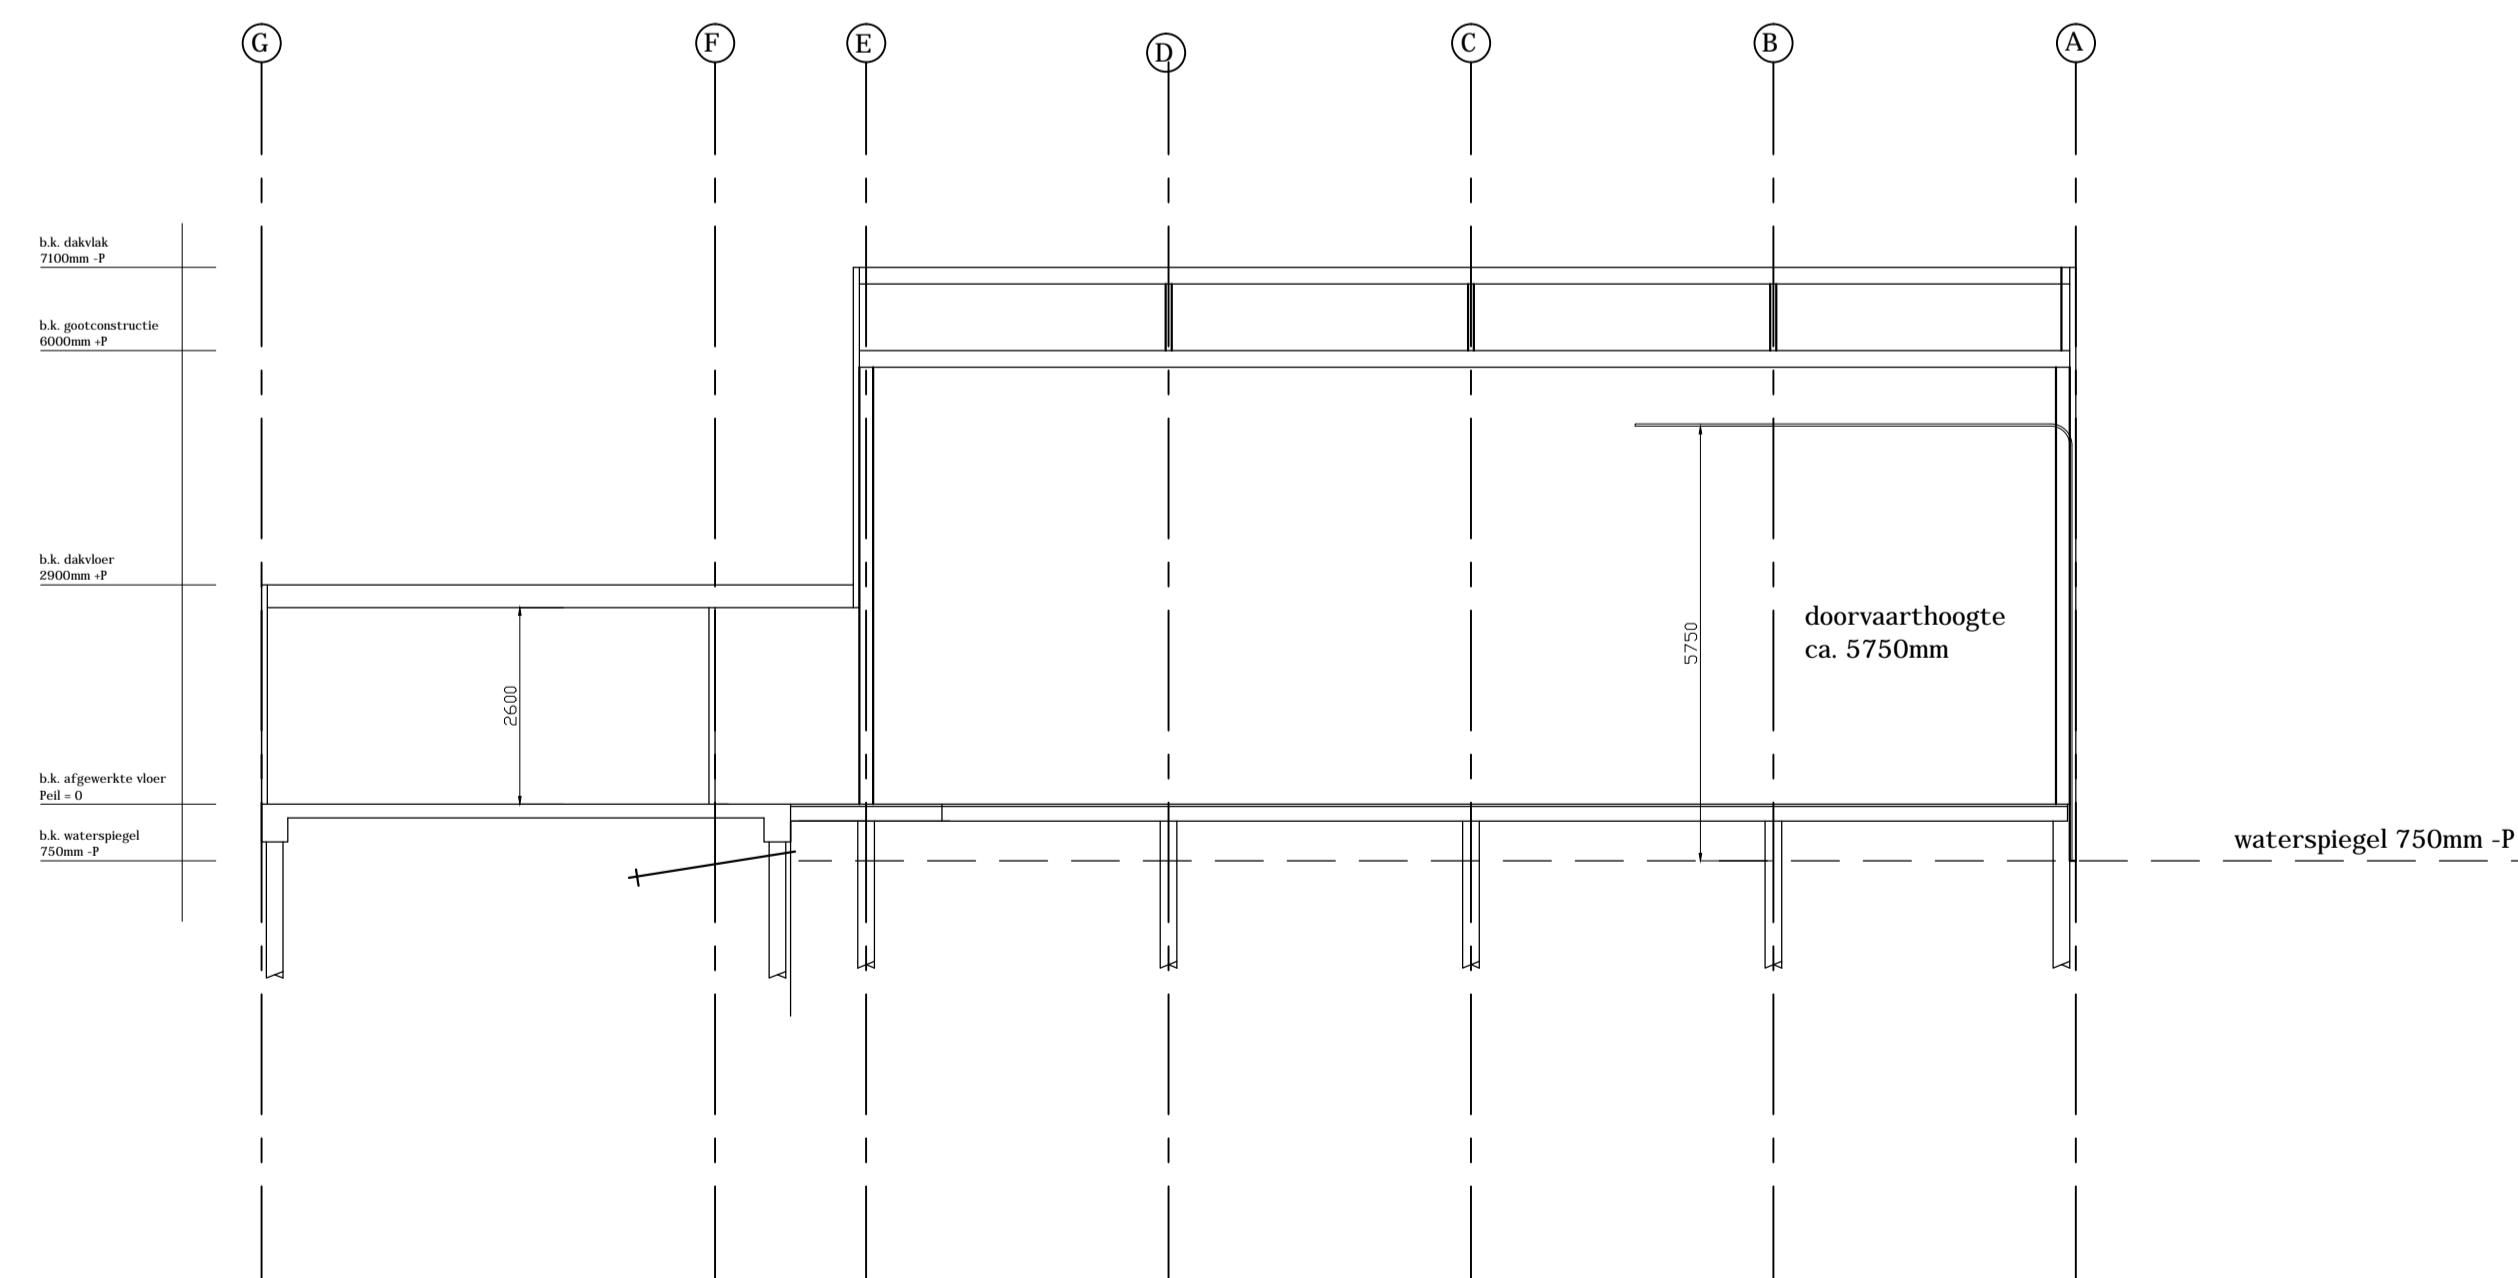


Doorsnede

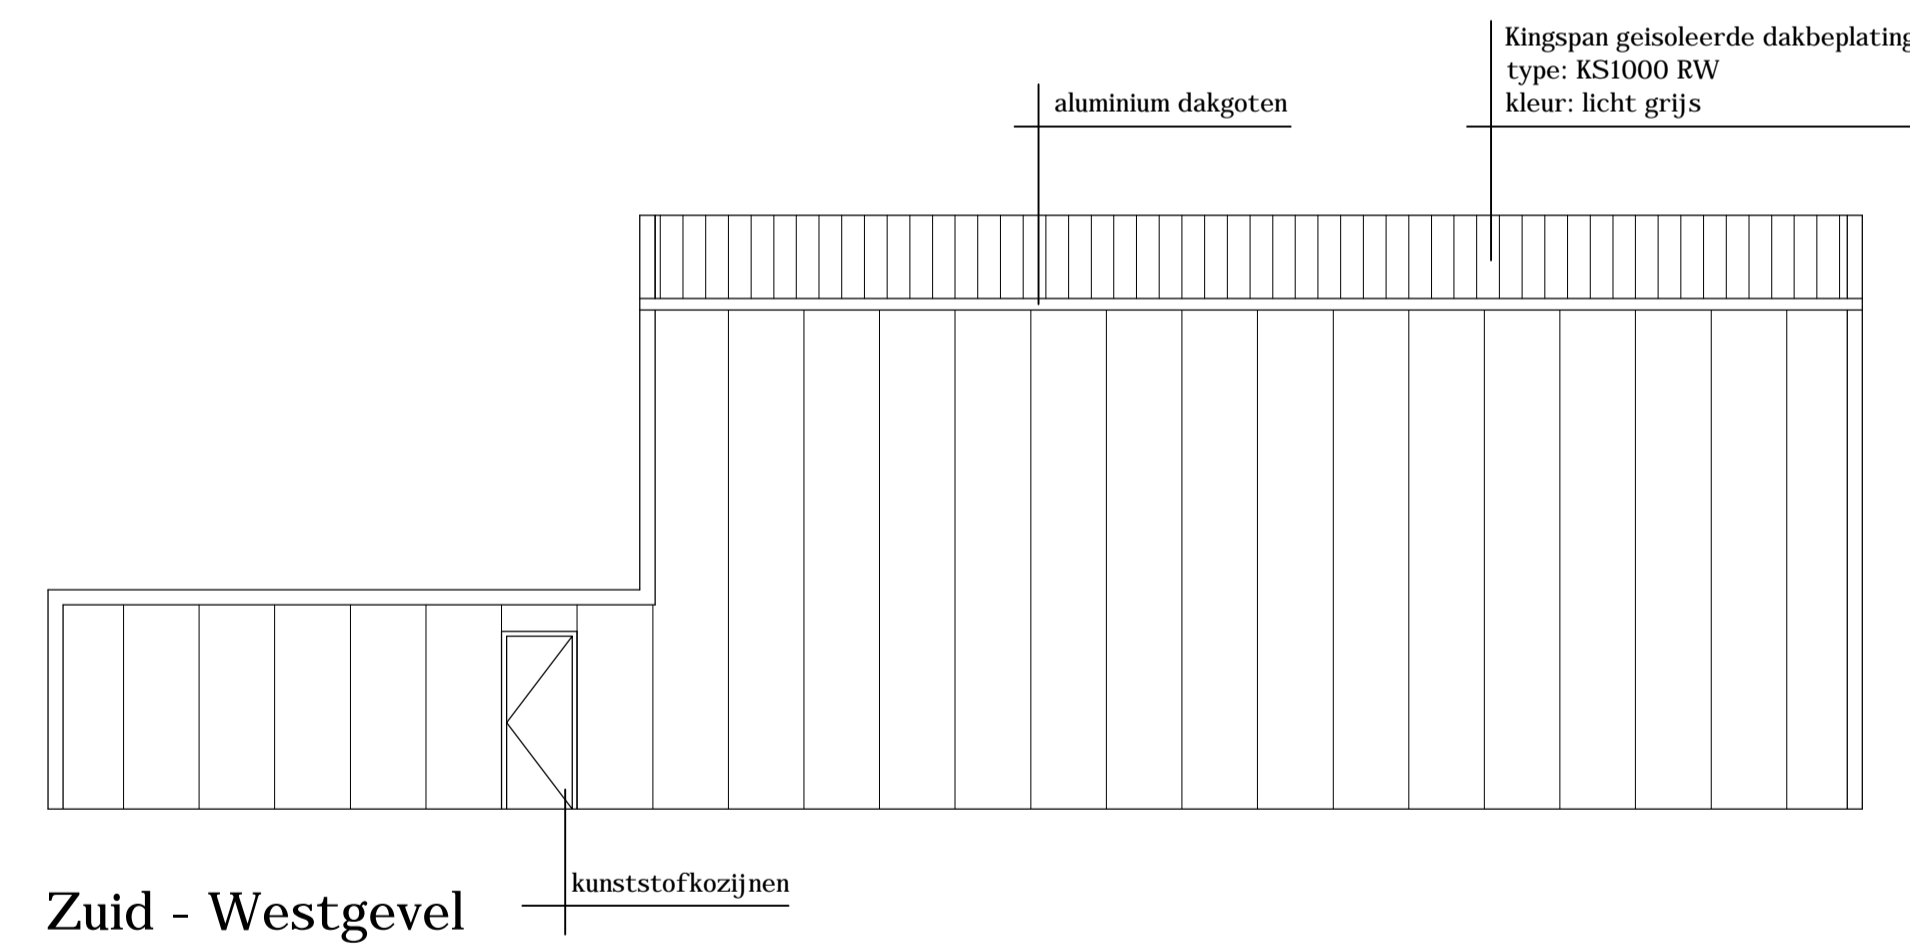

Zuid - Westgevel

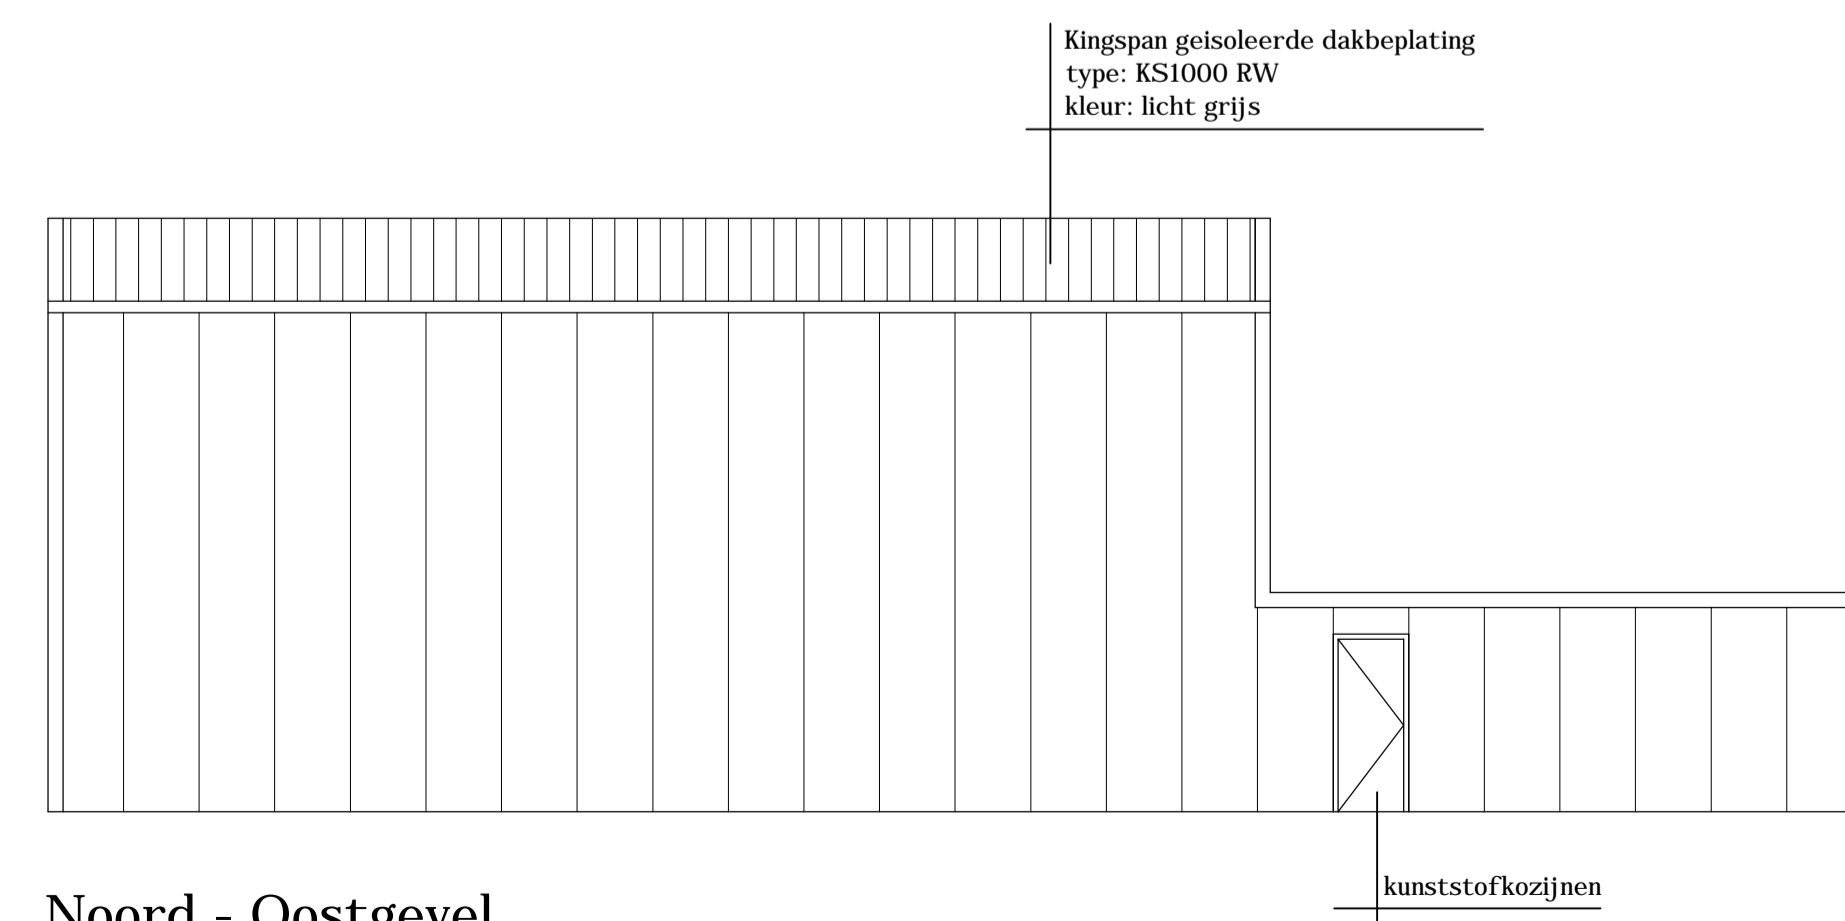

Noord - Oostgevel

Project:	Henk Jan Watersport Suderseleane 15 8711 GX WORKUM	Get:	W.S.	Gew:	---/---/---	---/---/---
AANNEMERSBEDRIJF <b>gebr. JELLEMA</b>		Projectnummer:	09026			
Fabryksweg 3 8501 ST Jaure Tel: 0513 - 416742 Fax: 0513 - 417969 info@jellema-bouw.nl		Datum:	18 mei 2009			
		Schaal:	1:100		Formaat:	A1
<small>DEZE TEKENING IS EEN EIGENDOM EN MAG NIET ZONDER ONZE TOESTEMMING AAN DERDEN WORDEN VERSTREKT OF TER PAADE WORDEN GEGEVEN</small>						